


LEGENDE

تقسيم المناطق الوظيفية	EPANACHE	AFFECTATION DES PARCELLES
سكني جماعي (سكن، تجارة، مدارس، مكتبات، خدمات)	R-4 HC R-6 R-8	Usage polyfonctionnel Habitat collectif (habitat, commerces, hôtel, bureaux et services)
سكني شبه جماعي	HSC R-4	Habitat semi-collectif
مكاتب / خدمات	R-8 R-10	Bureaux / activités de services
تجاريات وترفيهية	AL R-2	Animation et loisirs
مجمع متكامل	CI R-6	Complexe intégré
مساحات عامة	EP R-4	Équipements publics
مطاري سيارات متعدد الطوابق	Pa/M R-4	Parking à étages Municipal
مستشفى	P.et R-8	Parking à étages
مستشفى خاص	BE R-10	Bâtiment emblématique
محطة الضخ	SP	Station de Pompage
مساحات خضراء عامة	EvA	Espaces verts publics aménagés
محور القطار الكهربائي	■	Poste Transformateur
طريق مفتوح للمرور للسيارات		Route ouverte à la circulation automobile
خط السكك الحديدية	-----	Lignes de métro
مسار الدراجات الهوائية	=====	Piste cyclable
طريق خاص للسيارات مع مدرج للمرور	VTPQP	Voies piétonnes privées ouvertes au public avec aménagement spécifique (Green Boulevard)
حدود التقسيم	G	Limite de Lotissement
محور خدمة الغاز	—	Poste de détente Gaz
اتفاقية لخدمة الممرى العمومي 25 م	—	Servitude DPM
حدود قطعة الأرض	—	Limite du lot
رقعة تقسيمية	C-6-9	N° du lot
مساحة التقسيم	Slot=0000 m²	Surface du lot
مدرج الأرصفة المصغرة	ARC	Sous répartiteur optique

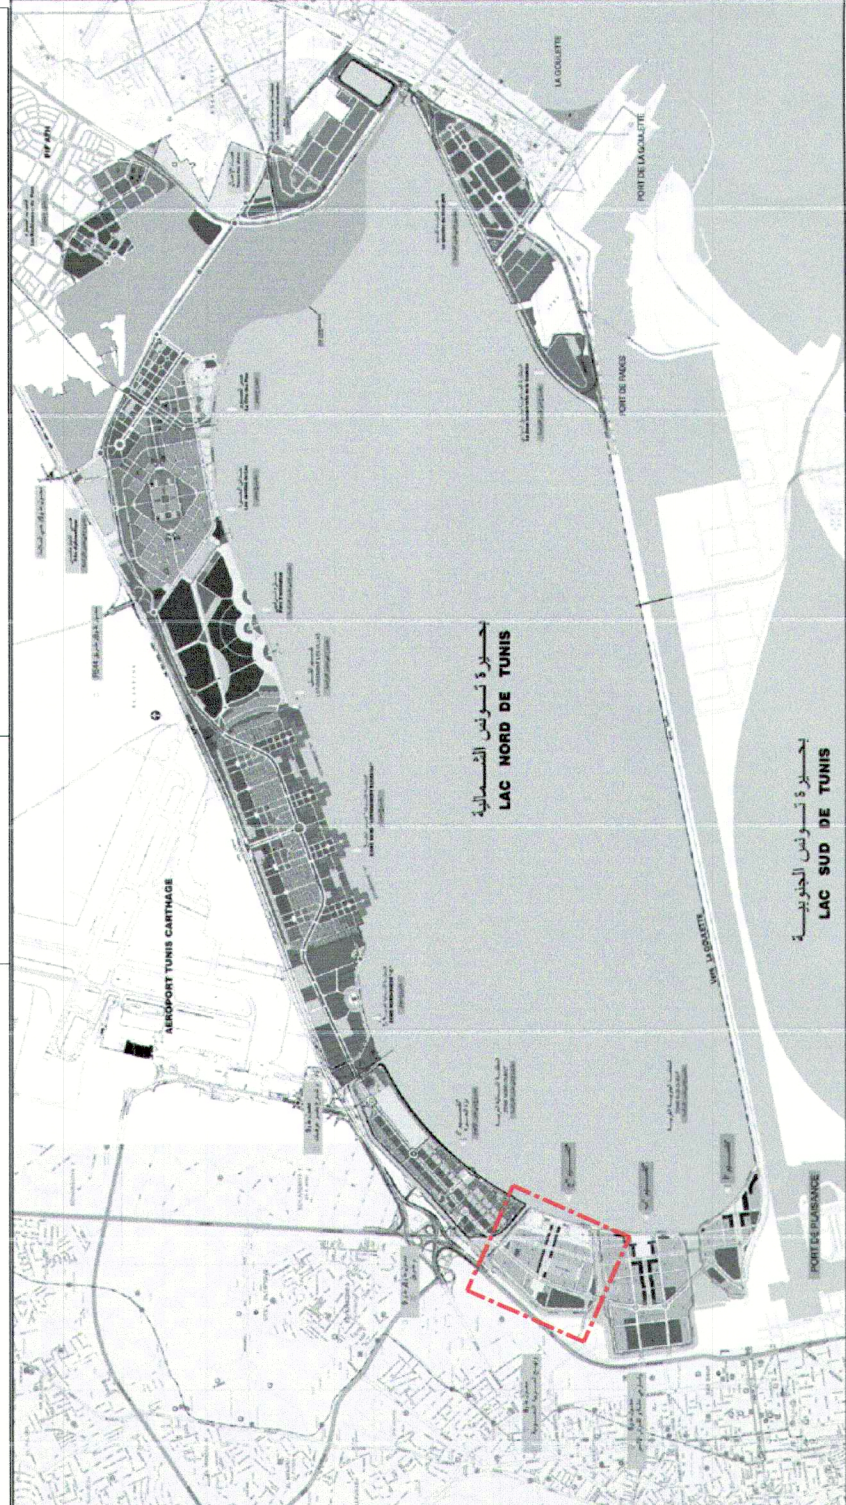

PLAN DE SITUATION

الجمهورية التونسية
وزارة التجهيز والإسكان
إدارة التنمية الحضرية والبيئية
مديرية التخطيط العمراني
مجلس البلديات

المنطقة الشمالية الغربية والجنوبية الغربية
لبحيرة تونس الشمالية
تقسيم "القطاع ج"
دورة الجيرة 2
شمال التقسيم

REPUBLIQUE TUNISIENNE
MINISTÈRE DE L'ÉQUIPEMENT ET DE L'HABITAT
DIRECTION RÉGIONALE DE L'ÉQUIPEMENT ET DE L'HABITAT
DE TUNIS

البلدية
بلدية تونس
16 شهر 2022

Zone Nord-Ouest et Sud-Ouest des berges du lac Nord de Tunis
Lotissement Secteur -C-
"La perle du Lac 2"
PLAN DE LOTISSEMENT

EGHELLE : 1:10000	CODE DU DOSSIER : 000000	رقم الملف : 110000	التاريخ : 09/2022
DATE : 09/2022	INDICE : A	N° : 02	

SOCIÉTÉ AL BUHAIRA
D'INVESTISSEMENT ET DE DÉVELOPPEMENT

urbaplan PLANAIR
En partenariat avec

