الجمهـــورية التونسيـــــة

وزارة الداخليـــة و التنميـــة المحليـــة

وزارة التجهـــيز و الإسكان و التهيئـــة الترابيـــة

شركة البحـــيرة للتطهـــير و الإستصـــلاح و الإســـتثمار

بلديـــة حلق الوادي

المنطقـــة الشـــمالية الشـــرقية لبحـــيرة تـــونس

تقســـيم فضـــاء الأعمال

المثـــال الإجمـــالي

(مشروع تنقيـــح)

ECHELLE : 1 / 1000 DATE : NOVEMBRE 2008	CODE DU DOSSIER A رقم الملـف	1/1000 المقيـــاس NOVEMBRE 2008 التـــاريخ
Ref E.A-2/3 REMANIEMENT NOV.2008	N° DE PLAN 2 رقم الـــمثال	Ref E.A-2/3 المرجع REMANIEMENT NOV.2008

REPUBLIQUE TUNISIENNE

MINISTERE DE L'EQUIPEMENT , DE L'HABITAT ET DE L'AMENAGEMENT DU TERRITOIRE

MINISTERE DE L'INTERIEUR ET DU DEVELOPPEMENT LOCAL

SOCIETE DE PROMOTION DU LAC DE TUNIS

Commune de la Goulette
Zone Nord-Est des berges du lac de Tunis

LOTISSEMENT "L'ESPACE DES AFFAIRES"

PLAN DE MASSE ET IMPLANTATION

(PROJET DE REMANIEMENT)

تخصيص القطع الترابية	EPANNELAGE	AFFECTATION DES PARCELLES
- 1 - مناطق العمارات سكن جماعي، تجارة، مكاتب وخدمات	HC R+8	- 1 - ZONES D'IMMEUBLE habitat collectif , commerces , bureaux et services
- 2 - مناطق طبيعية مساحات خضراء لحماية الطرقات و المناطق الممنوعة البناء حديقة عمومية للأحياء	EV.P JP	- 2 - ZONES NATURELLES espaces verts de protection des voiries, et des zones non aedificandi (Z N A) jardin public de quartier
- 3 - مناطق البنية الأساسية مأوى سيارات سطحي مأوى سيارات ذو طوابق طريق مفتوحة لمرور سيارات طريق للمترجلين بناء حسب الإصطفاف الإختياري البعد الإجباري حدود قطعة الأرض حدود التقسيم	P P.et R+4	- 3 - ZONES D'INFRASTRUCTURE parking en surface parking à étages route ouverte a la circulation automobile voie piétonne alignement facultatif des constructions retrait obligatoire limite du lot limite du lotissement

CONDUITES EXISTANTES

CONDUITE DE LA SOTRAPIL

CONDUITE DE LA SONEDE

CONDUITE DE GAZ
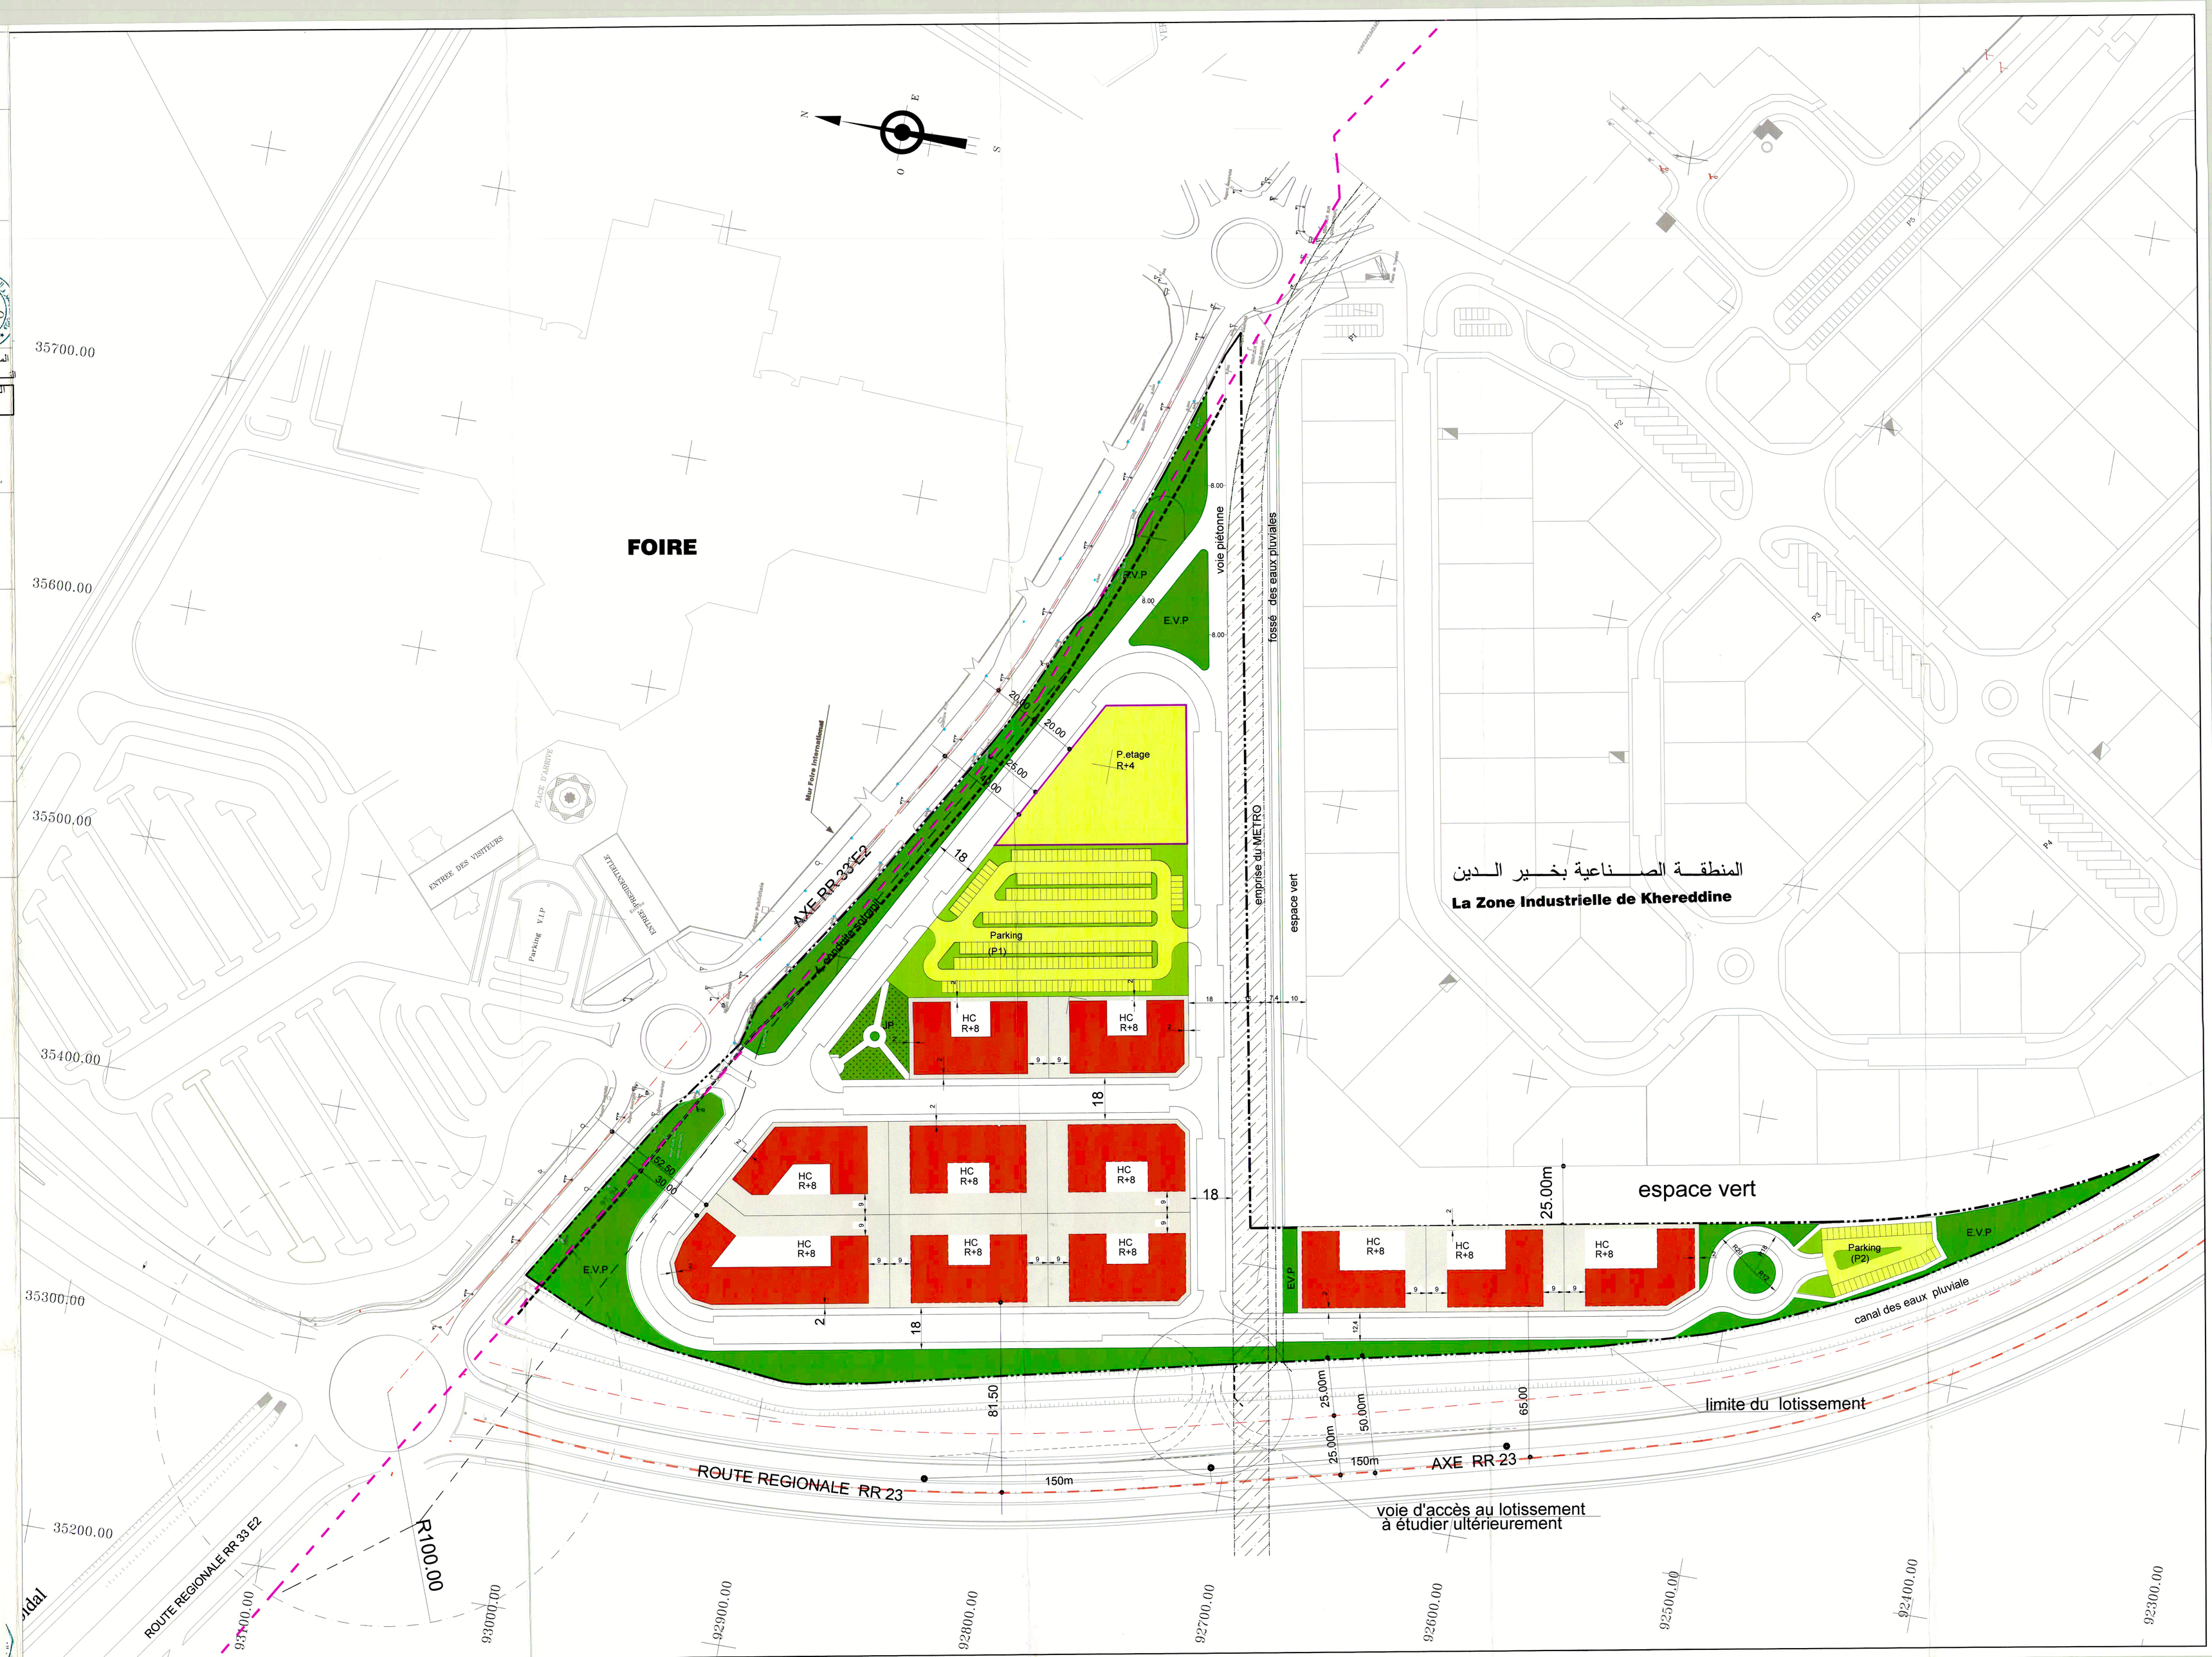
EMPRISE DU METRO LEGER