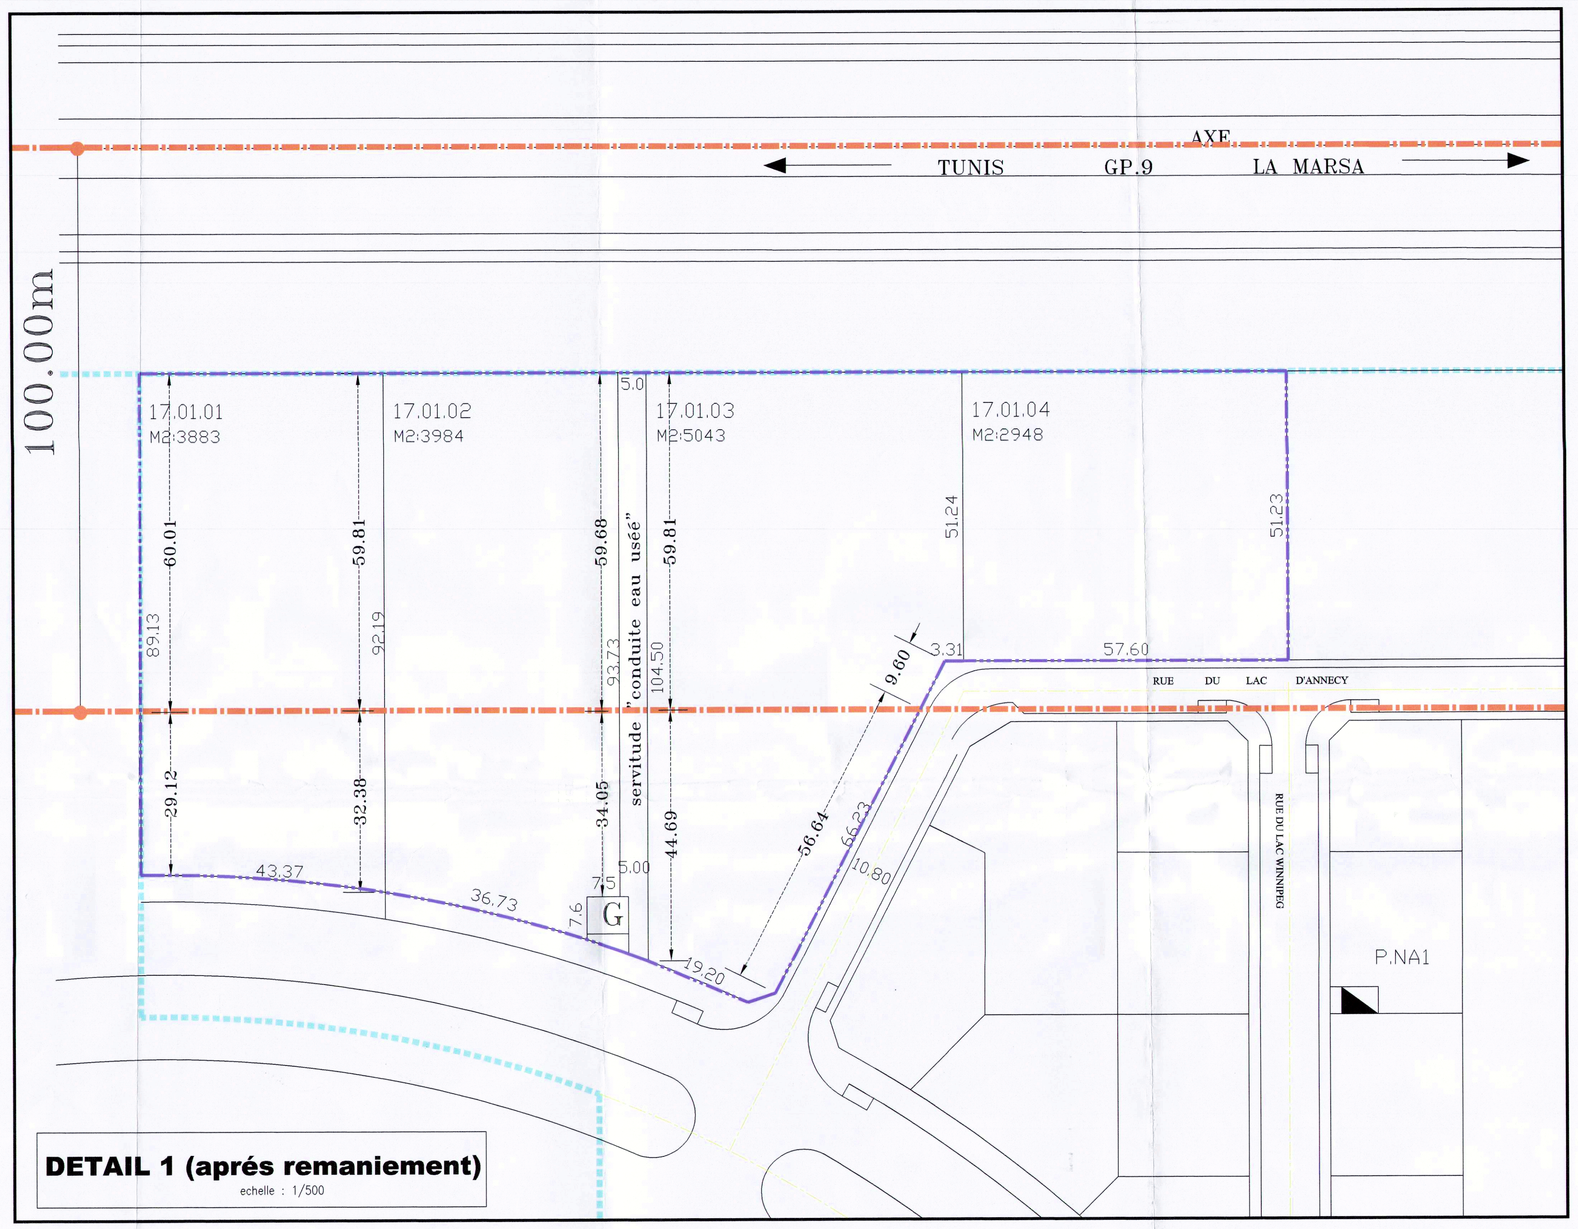


**DETAIL 1 (aprés remaniement)**

echelle : 1/500

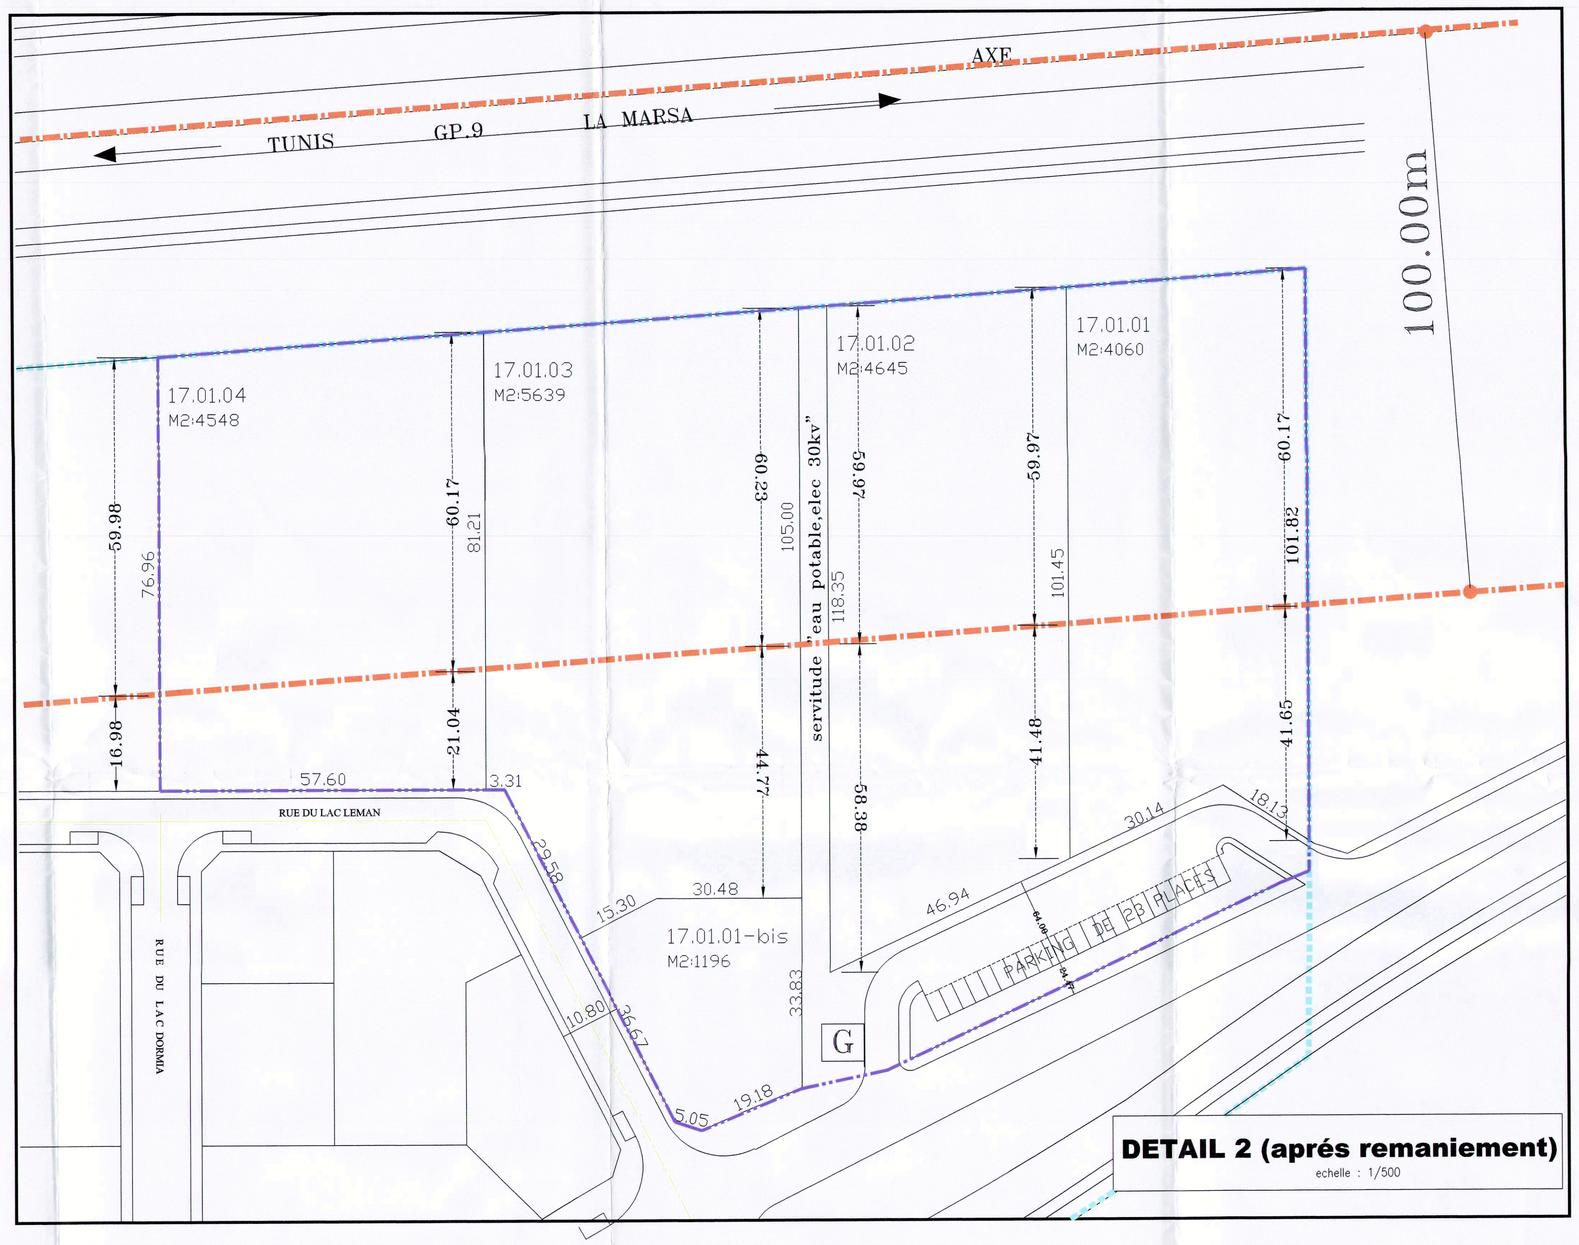


**DETAIL 2 (aprés remaniement)**

echelle : 1/500

**DETAIL 1 (avant remaniement)**

**DETAIL 2 (avant remaniement)**

**DETAIL 3 (avant remaniement)**

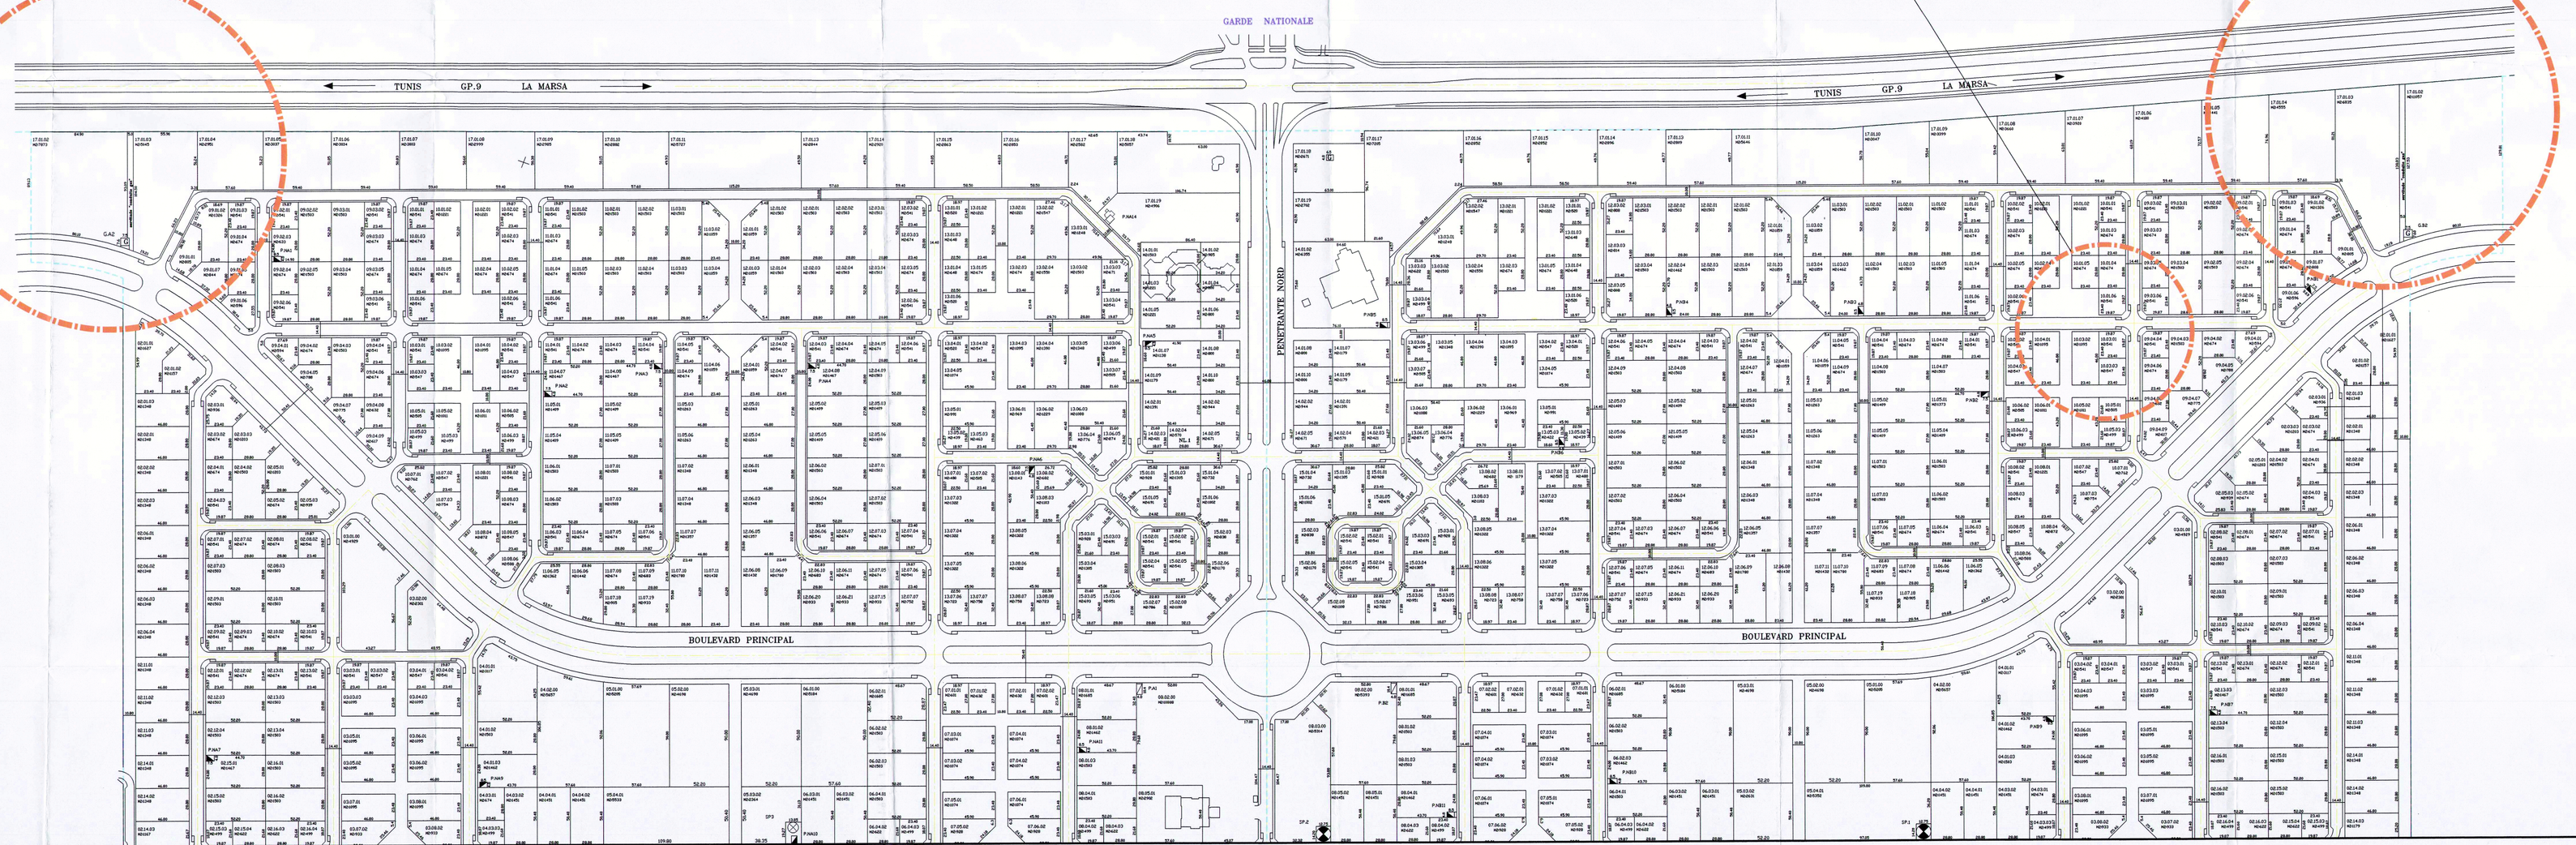


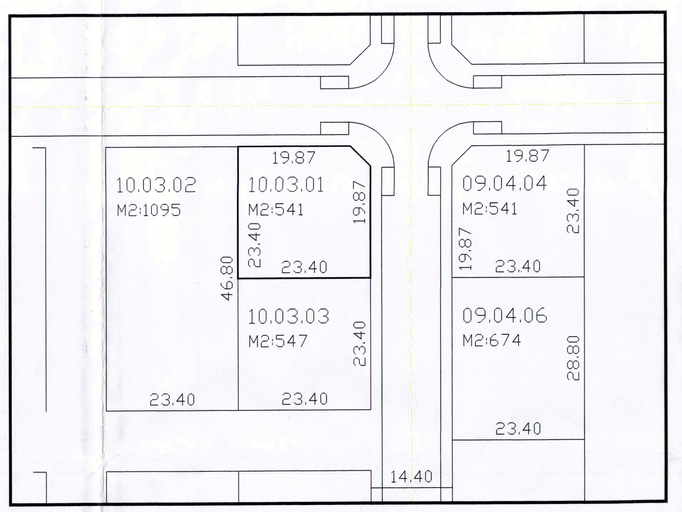


**DETAIL 3 (aprés remaniement)**

echelle : 1/500

الجمهـــــورية التونسيـــــة

وزارة الداخليـــــة — وزارة التجهيز و الإسكـان و التنمية المحلية و التهيئة الترابية

بلدية تونس — الإدارة العامة للصفقات الفنية — مع الموافقة

شركة البحيرة للتطهير والإستصلاح والإستثمار

بلـــدية تونس

المنطقة الشمالية لبحيرة تونس

جزء أ و ب

تنقيح جزئي لمثال تقسيم "الخليج"

مثال التقسيم

| | | |
|---|---|---|
| echelle : 1/2000<br>DATE : JANVIER 2005 | N° DE PLAN 2 رقم المثال | المقياس 1 / 2000<br>التاريخ JANVIER 2005 |

REPUBLIQUE TUNISIENNE

MINISTERE DE L'EQUIPEMENT , DE L'HABITAT ET DE L'AMENAGEMENT DU TERRITOIRE

MINISTERE DE L'INTERIEUR ET DU DEVELOPPEMENT LOCAL

SOCIETE DE PROMOTION DU LAC DE TUNIS

إطلع عليه ووقع بتونس في 16 ماي 2005 عن رئيس بلدية تونس شيخة المدينة

Commune de Tunis
Zone Nord des berges du lac de Tunis
LOTISSEMENT "A" & "B "
PROJET DE REMANIEMENT
PLAN DE LOTISSEMENT

| تشخيص القطع الترابية | الإرتفاقات EVANNELAGE | AFFECTATION DES PARCELLES |
|---|---|---|
| حدود المنطقة الفنية الأساسية | | – ZONES D'INFRASTRUCTURE |
| طريق مفتوح لمرور السيارات | | route ouverte à la circulation automobile |
| طريق للمشي فقيس | | voie piétonne |
| رقم قطعة الأرض | 17.01.03 M2:5043 TA | N° du lot |
| مساحة قطعة الأرض | | surface du lot |
| تخصيص القطع الترابية | | affectation du lot |
| محدود قطعة الأرض | | limite du lot |
| محدود التقسيم | | limite du lotissement |