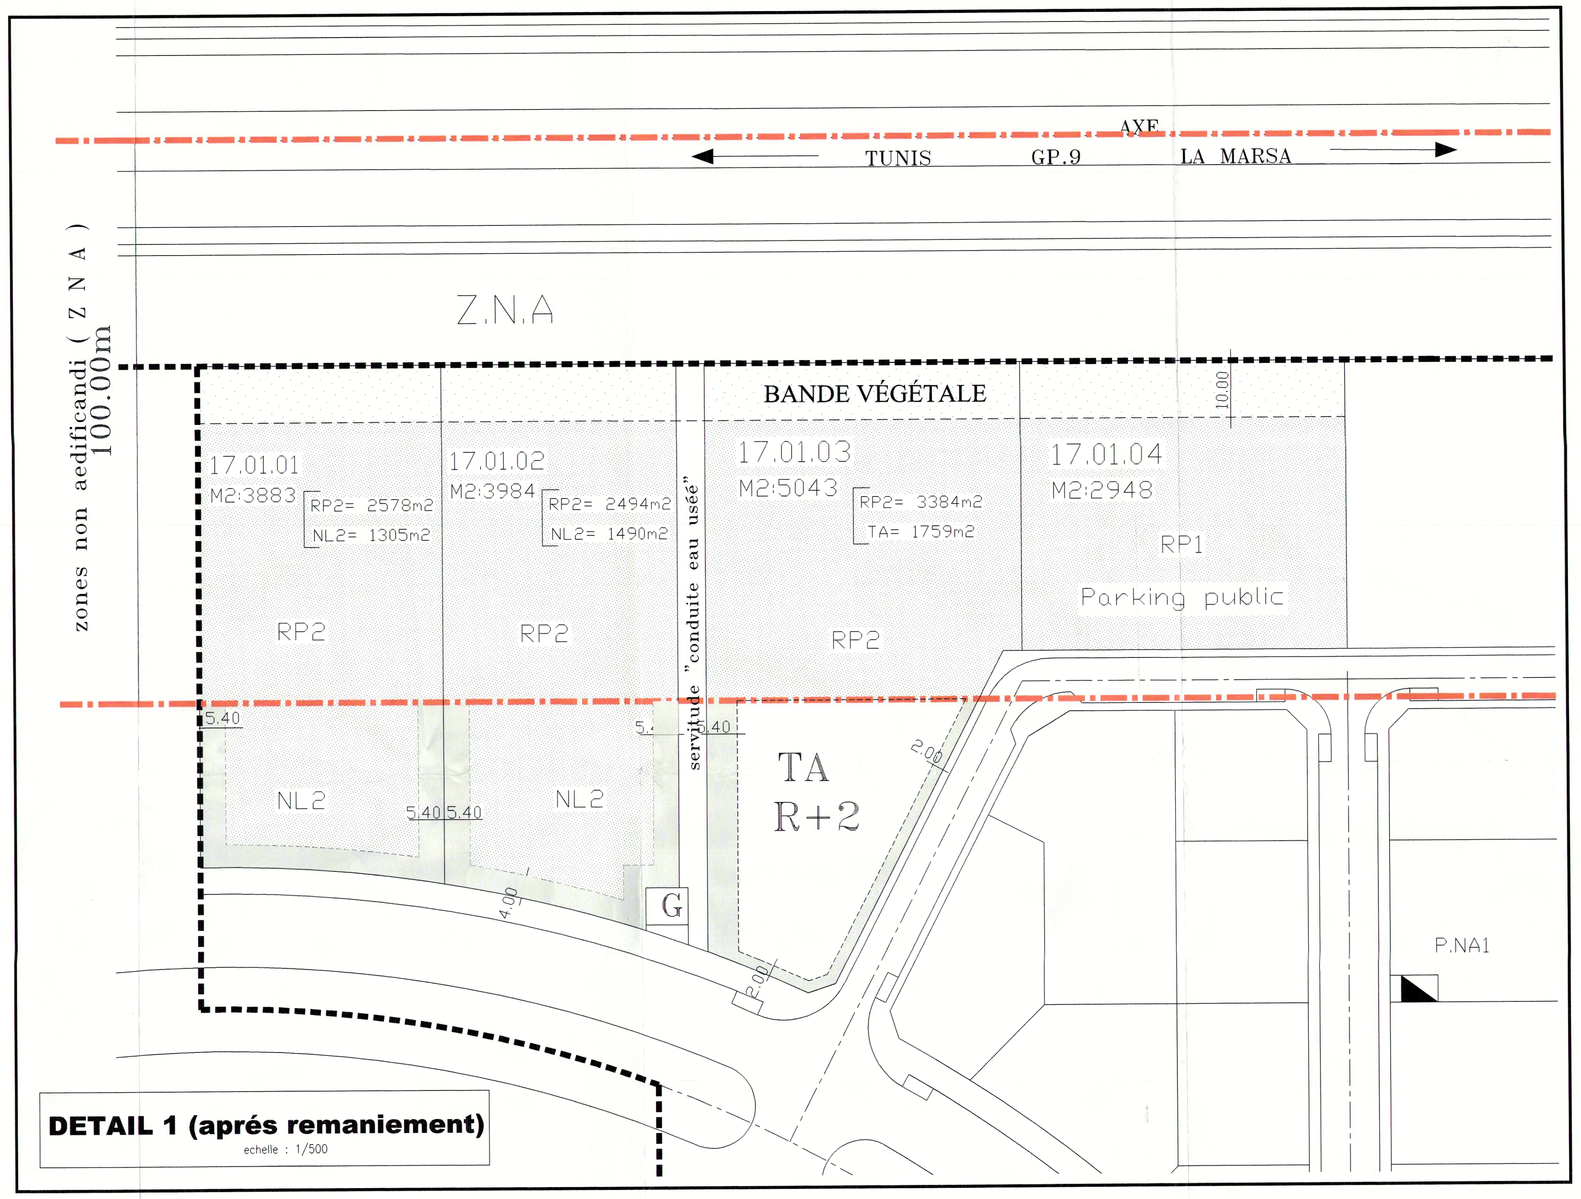

DETAIL 1 (aprés remaniement)
echelle : 1/500

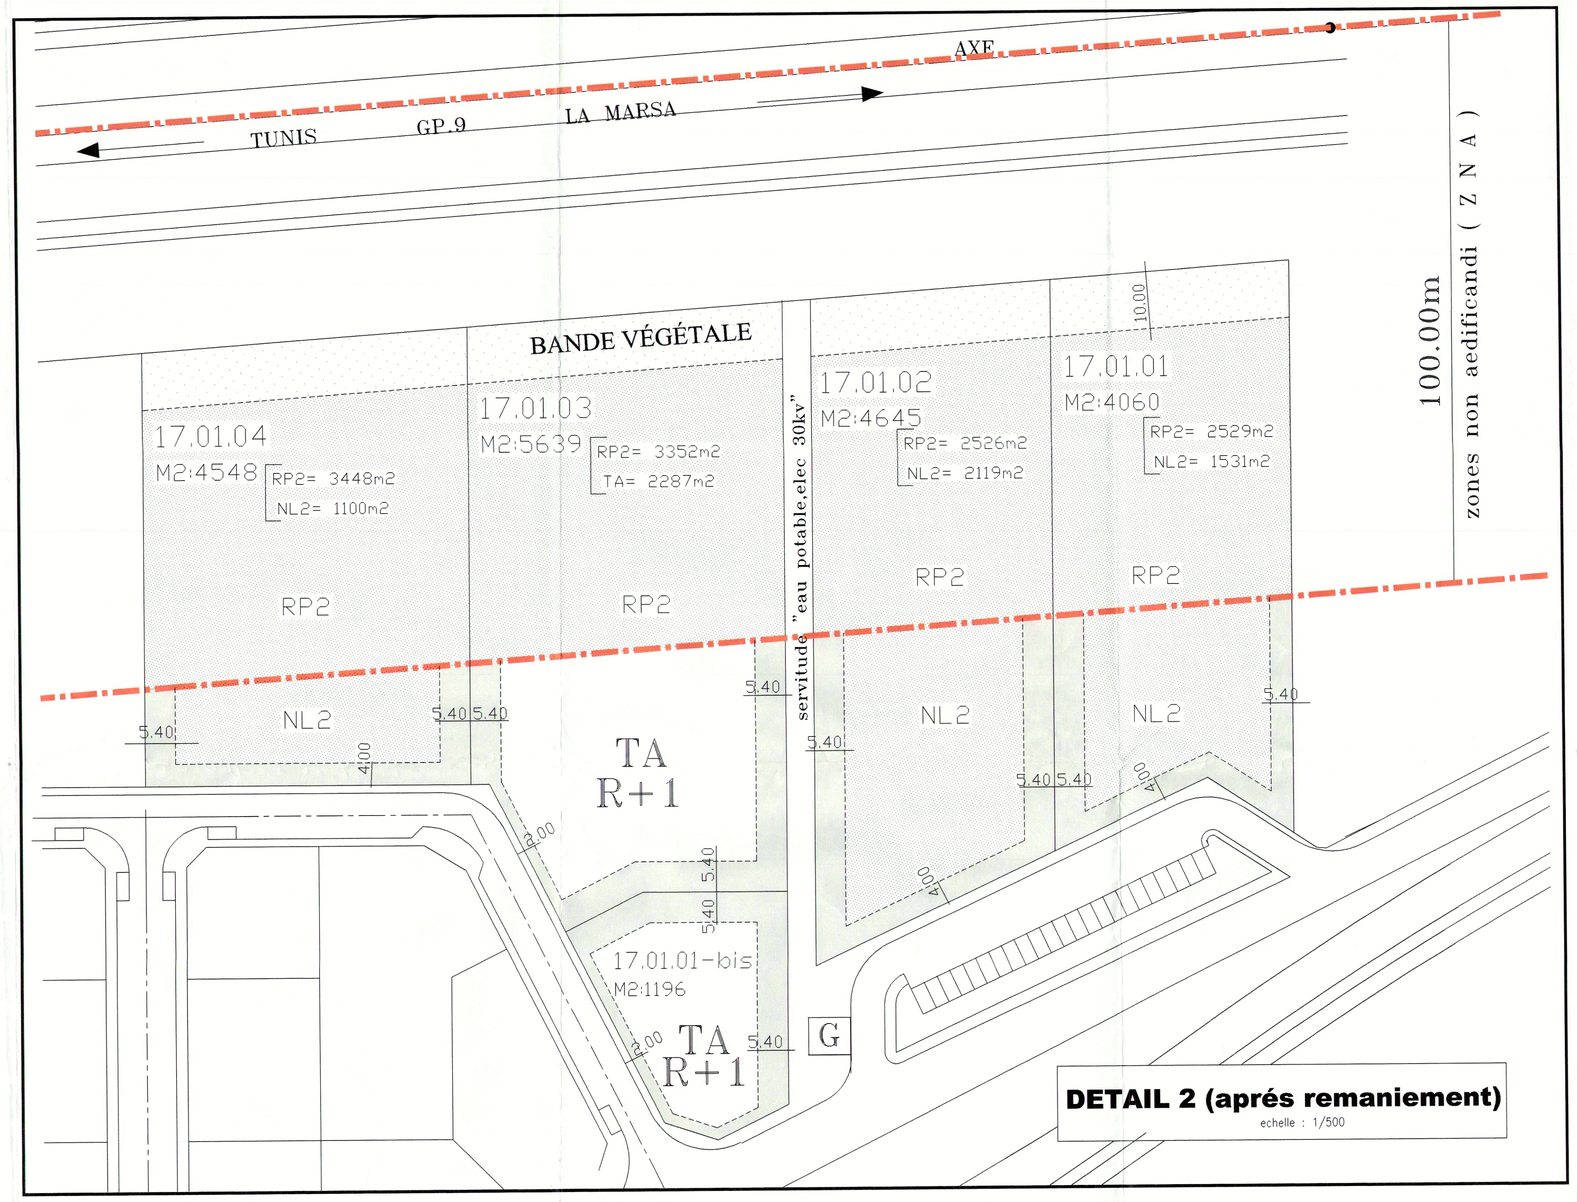

DETAIL 2 (aprés remaniement)
echelle : 1/500

DETAIL 1 (avant remaniement)

DETAIL 2 (avant remaniement)

DETAIL 3 (avant remaniement)

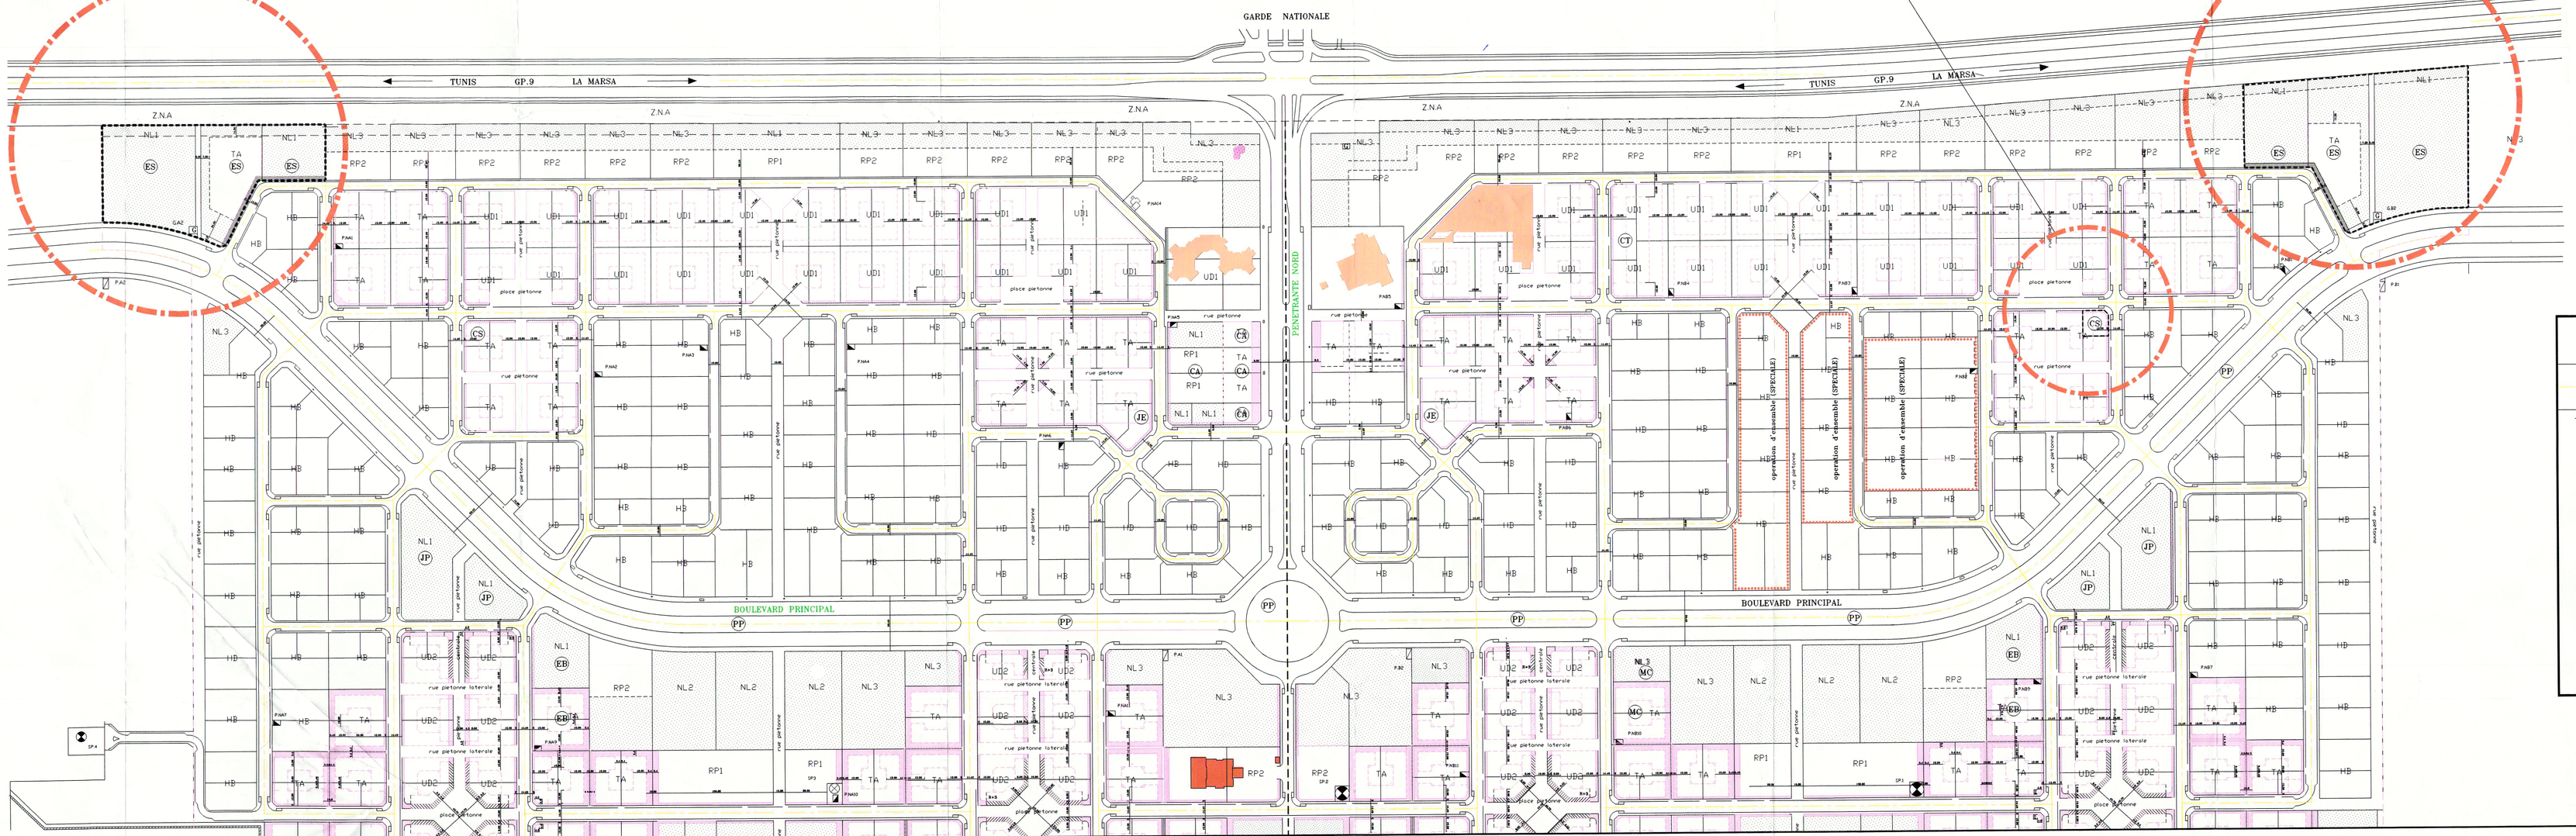

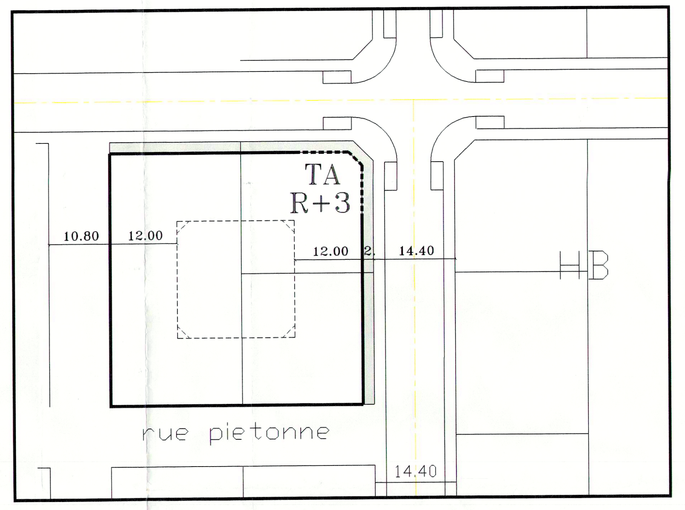

DETAIL 3 (aprés remaniement)
echelle : 1/500

الجمهـــورية التونسيـــة
وزارة الداخليـــة وزارة التجهيز و الإسكـان و التنمية المحلية و التهيئة الترابية

شركة البحيرة للتطهير والإستصلاح والإستثمار

بلـديـة تـونـس
المنطقة الشمالية لبحيرة تونس
جزء أ و ب
تنقيح جزئي لمثال تقسيم "الخليج"
المثال الإجمالي

echelle : 1/500		1 / 500	المقياس
DATE : JANVIER 2005	N DE PLAN 3 رقم المثال	JANVIER 2005	التاريخ

REPUBLIQUE TUNISIENNE
MINISTERE DE L'EQUIPEMENT , DE L'HABITAT ET DE L'AMENAGEMENT DU TERRITOIRE
MINISTERE DE L'INTERIEUR ET DU DEVELOPPEMENT LOCAL

SOCIETE DE PROMOTION DU LAC DE TUNIS

Commune de Tunis
Zone Nord des berges du lac de Tunis
LOTISSEMENT "A" & "B "
PROJET DE REMANIEMENT
PLAN DE MASSE

تلخيص القطع الترابية	الإرتفاقات EPANNELAGE	AFFECTATION DES PARCELLES
ـ مناطق السكن		- ZONES D'HABITAT
سكن قليد وسامي تجارة و مكاتب وخدمات	TA	habitat semi-collectif,commerces,bureaux et services
ـ مناطق طبيعية		- ZONES NATURELLES
مساحات خضراء مبرمجة	NL	Espace vert equipe
مأوى عمومي للحافلة تهيئة نباتية	RP1	Parking public paysager
مأوى خاص للحافلة تهيئة نباتية	RP2	Parking privé paysager
مساحة خضراء وقي للطريق رقم 9		Espaces verts de protection des voiries, sur RN9
معرض المنطقة السكن بمقاسها		limite de la bande constructible
البعد الإجباري		retrait obligatoire
محدود التقسيم		limite du lotissement
ـ منطقة البنية الأساسية		- ZONES D'INFRASTRUCTURE
طريق مفتوح لمرور السيارات		route ouverte a la circulation automobile
طريق للمشي حصري		voie pietonne
رقم قطعة الأرض	17.01.03	N° du lot
مساحة قطعة الأرض	M2:5043	surface du lot
تلخيص القطع الترابية	TA	affectation du lot
محدود قطعة الأرض		limite du lot
محطة تموين الغاز	GD	Poste de détente gaz